ANEXO I

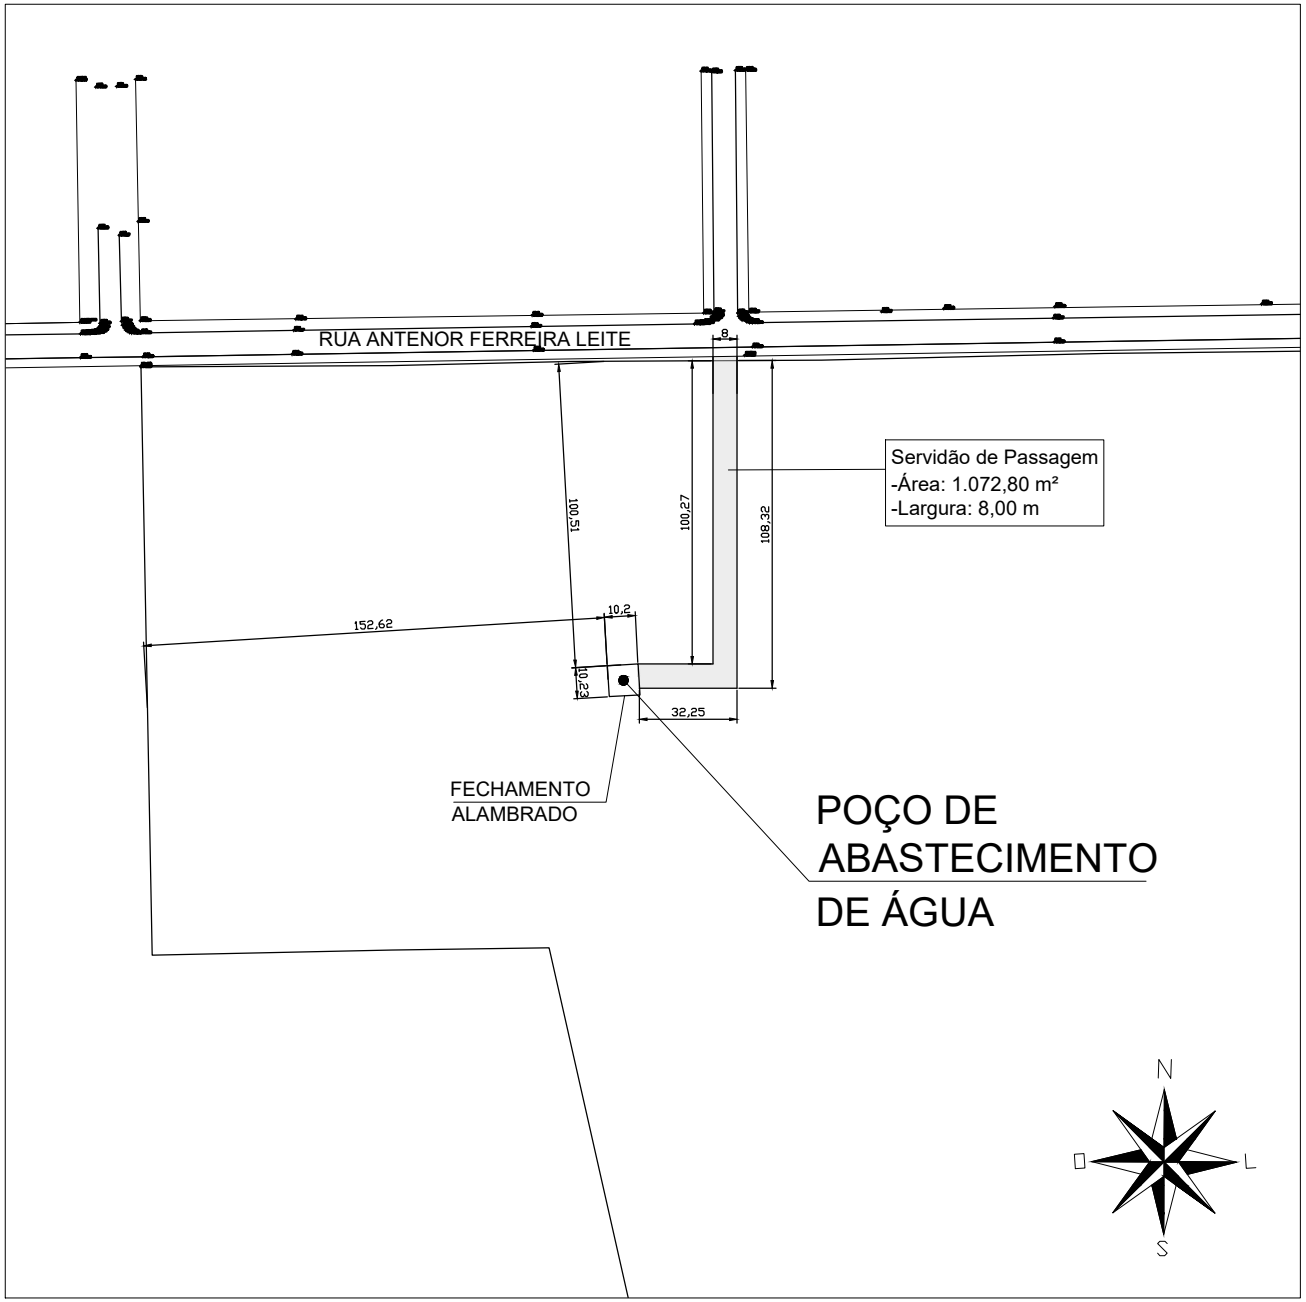

PLANTA PARCIAL LOTE
ESCALA 1:250

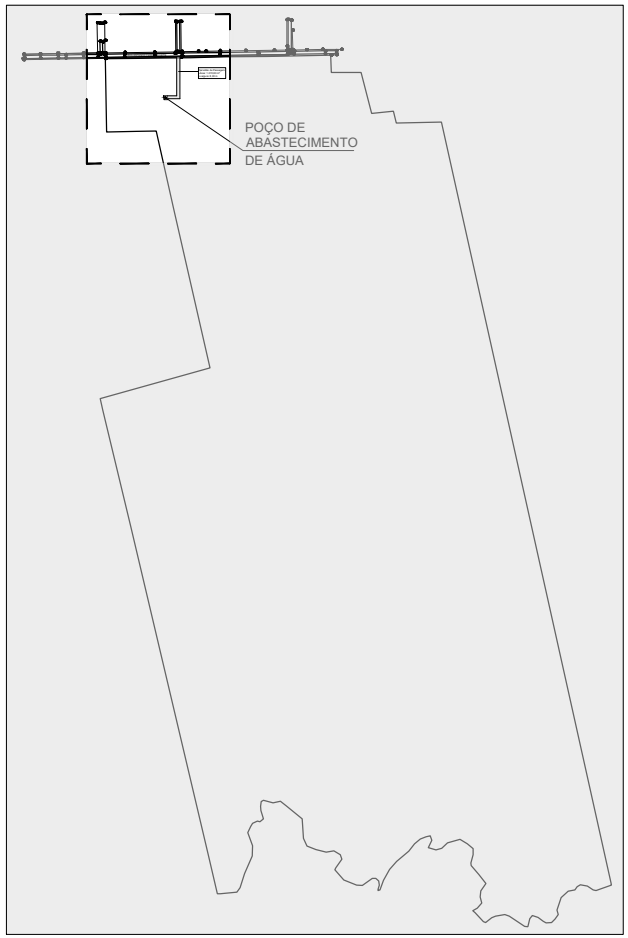

PLANTA TOTAL LOTE
ESCALA 1:2000

Obra / Endereço	CROQUI DE LOCALIZAÇÃO POÇO DE ABASTECIMENTO DE ÁGUA
Prancha 01/01	Conteúdo da Prancha: PLANTA DE SITUAÇÃO (MATRÍCULA Nº 15.947)
Escala: INDICADA	Responsável Técnico: MARCOS JOSÉ DRIUSSI - ENGENHEIRO CIVIL - CREA-PR 175.039/D
Data	06/12/2024